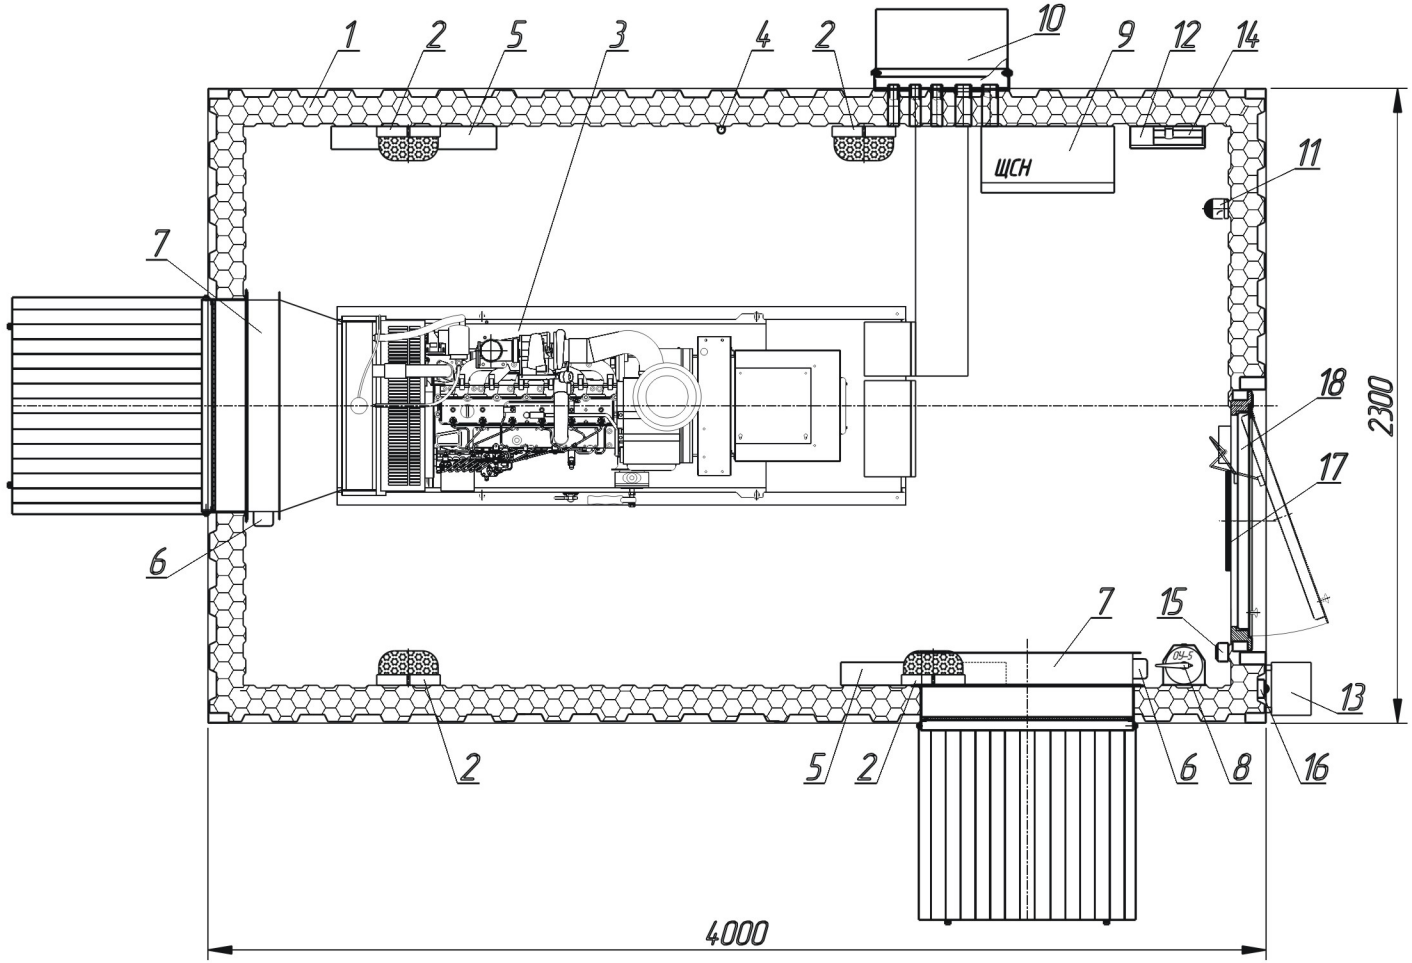

1- Утепленный блок -контейнер 4000х2300х2240 мм
2- Основное освещение (220 В)
3- Дизель -генератор "F.G.Wilson"
4- Датчик температуры
5- Электроконвектор 0,5 кВт
6- Электропривод клапана
7- Воздушный клапан АВК 800х800 мм
8- Огнетушитель ОУ -5
9- Щит собственных нужд / ЩСН /
10- Кабельный ввод
11- Аварийный светильник
12- Прибор системы пожаротушения С -2000- АСПТ
13- Ящик с кнопкой ручного пуска пожарной системы
14- Прибор системы охранной сигнализации "Кварц"
15- Выключатель освещения (220 В)
16- Светозвуковой оповещатель (Маяк -12 К)
17- Световой извещатель выхода
18- Дверной блок с доводчиком

Устанавливаемые ДГУ:
Р40Р3 – Р88Е1

Изм.	Лист	№ докум.	Подпись	Дата
Разраб.		Бабиченко Б.В.		
Провер.		Байбулатов Т.А.		
Т. контр				
Н. контр				
Утв.		Бабиченко В.Л.		

КШПА 13.00. 00.00.000 ВО

Модуль контейнерный энергетический МКЭ-411

План расположения оборудования

Лит.	Масса	Масштаб
		1:20
Лист	Листов 1	

ООО "Специальные Электросистемы"

Перв.примен.
Справ.N
Подп.и дата
Инв.Nдубл
Взам.инвN
Подп.и дата
Инв.Nподл